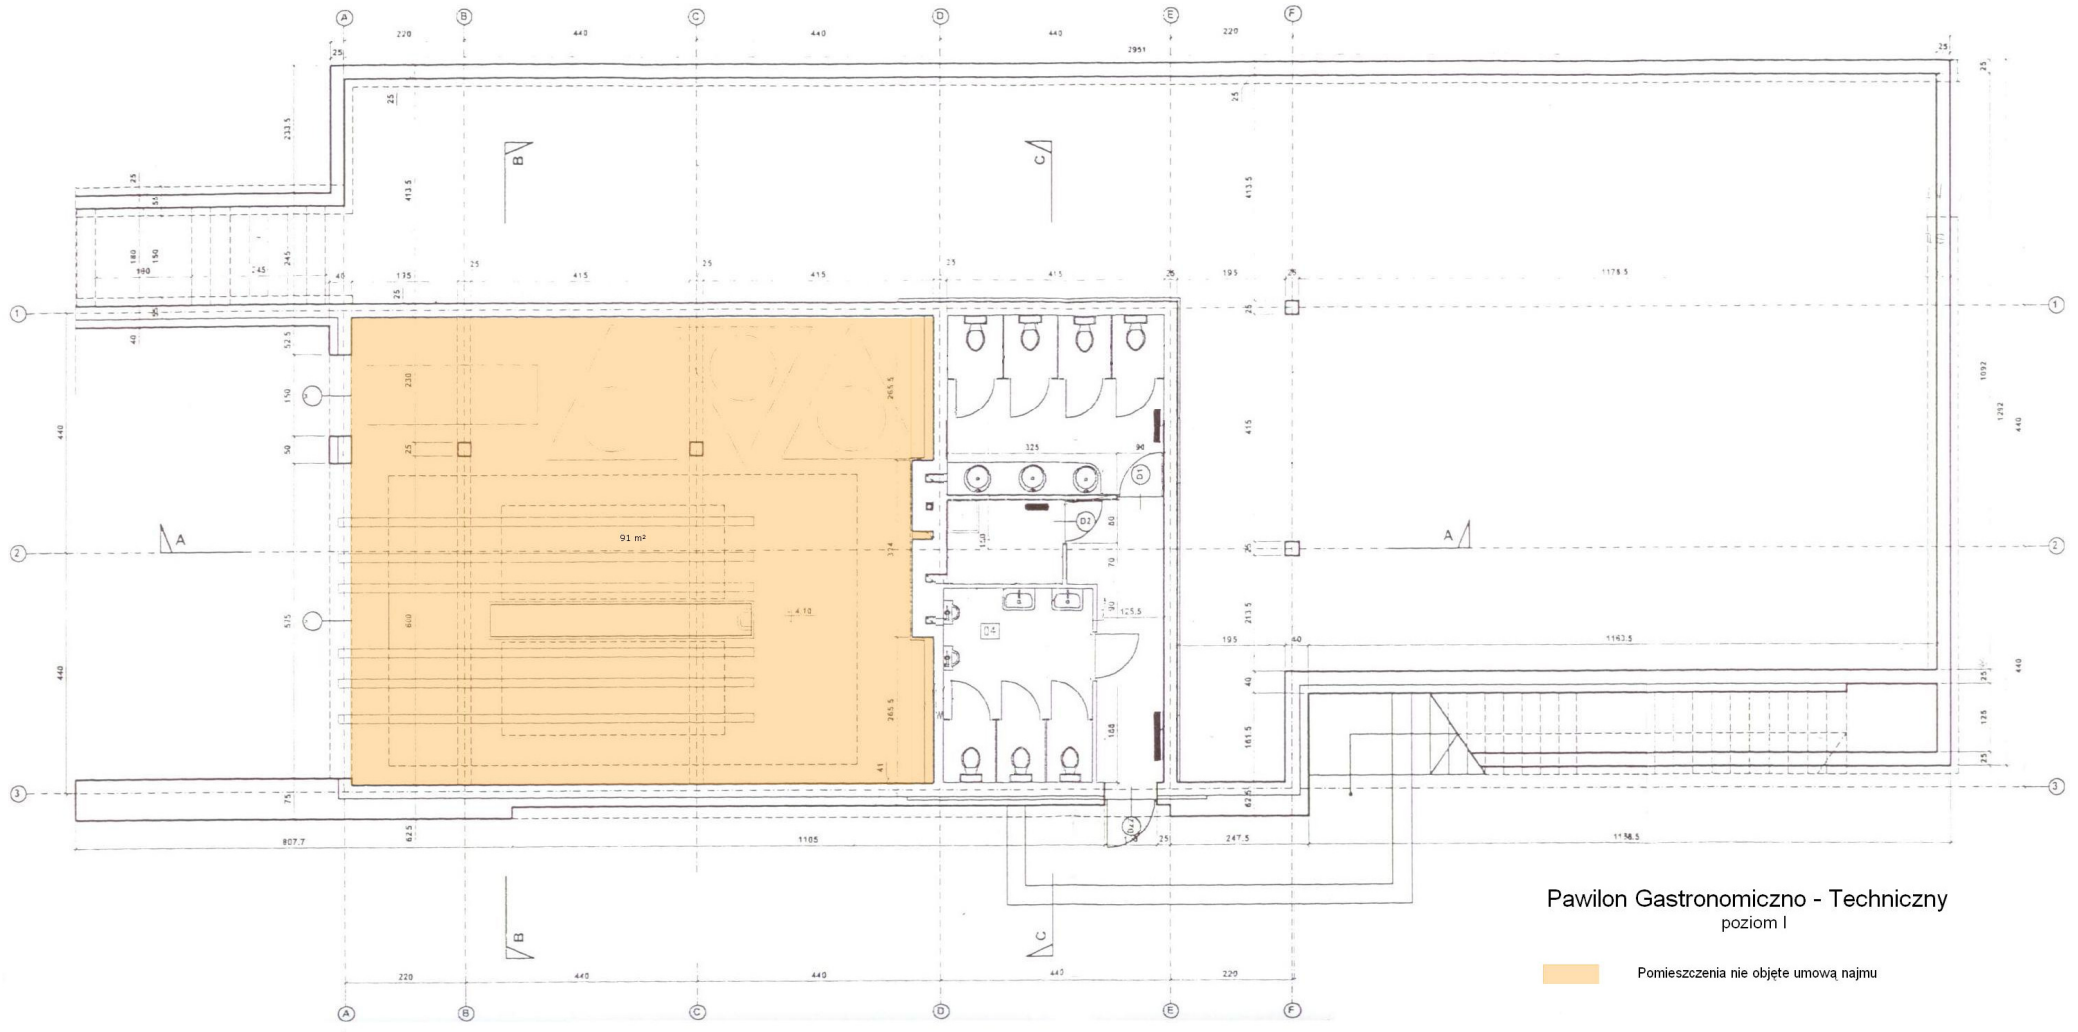

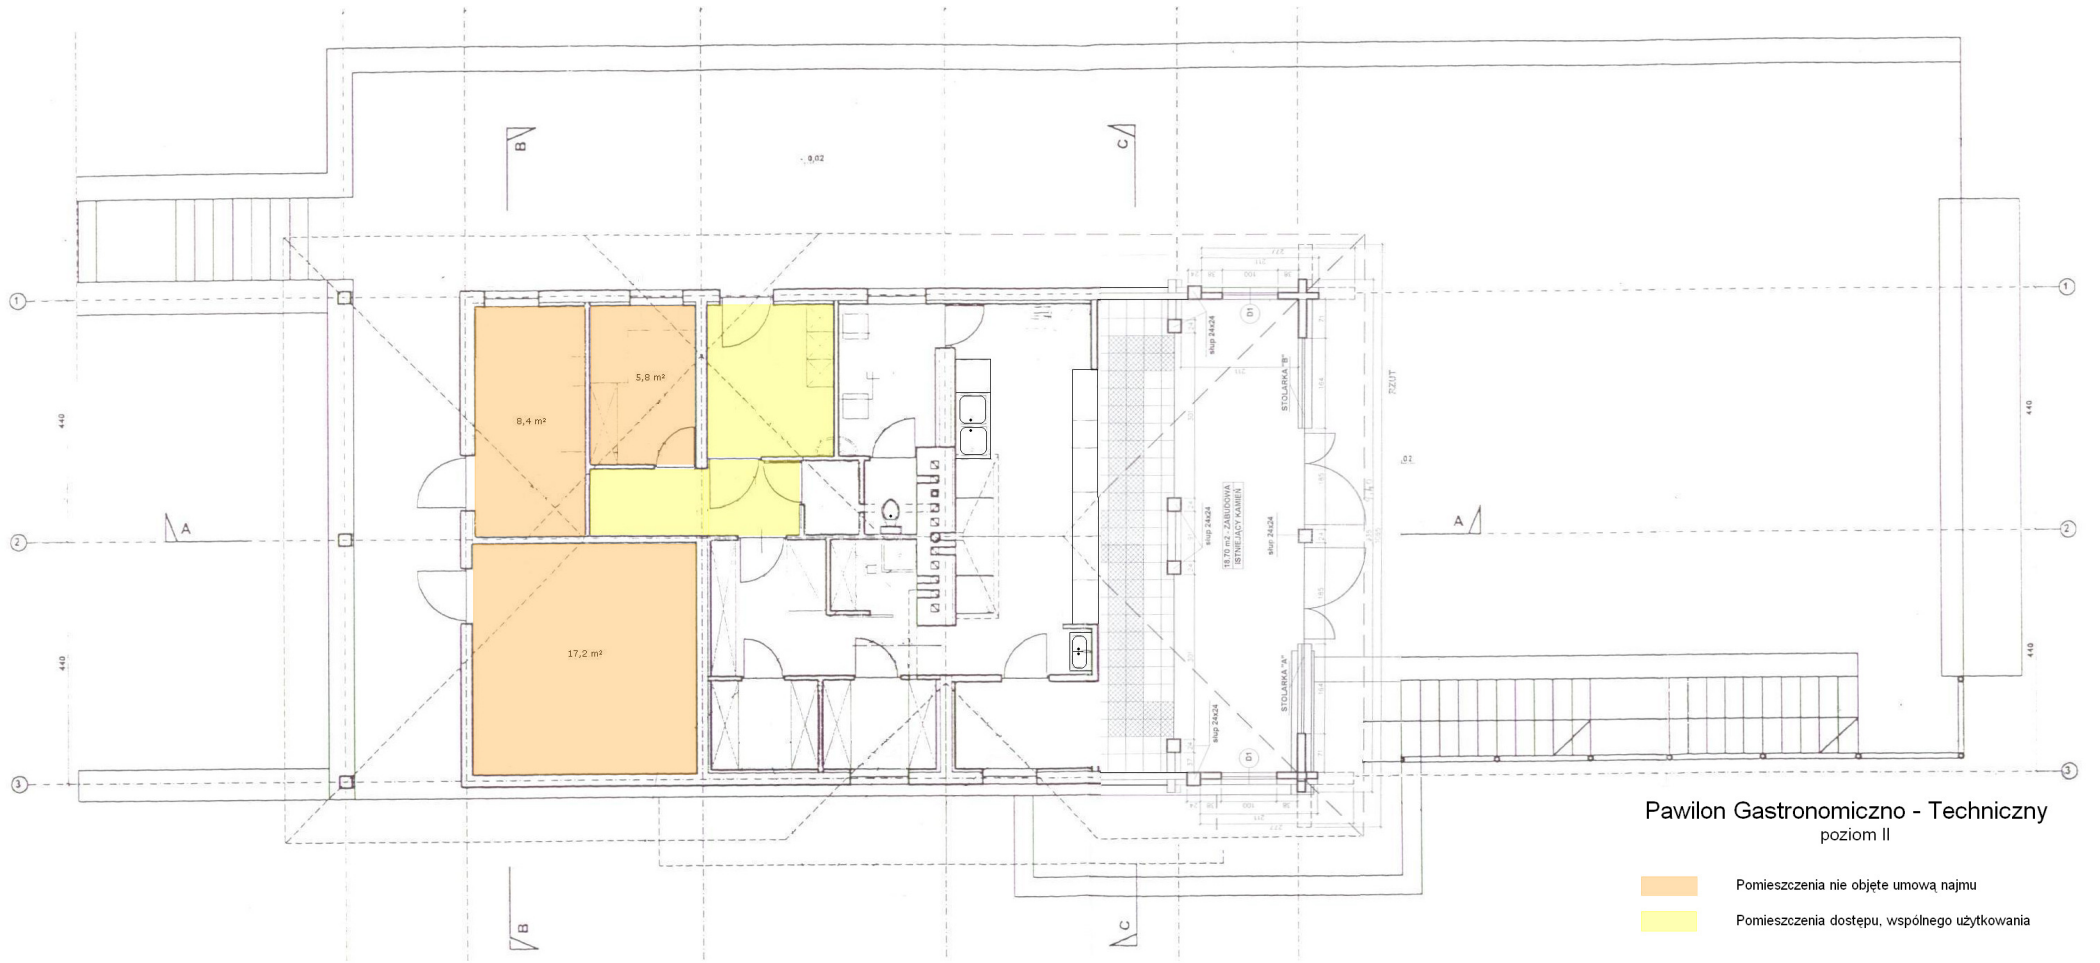


Załącznik nr 5. Pawilon Gastronomiczno –Techniczny, rzut poziomów zabudowy (na podstawie projektu)



Pawilon Gastronomiczno - Techniczny
poziom I

 Pomieszczenia nie objęte umową najmu



Pawilon Gastronomiczno - Techniczny
poziom II

- Pomieszczenia nie objęte umową najmu
- Pomieszczenia dostępu, wspólnego użytkowania