BLACHA MIEDZIANA	
DESKI	3.5 CM
KROKWIE	
WEŁNA MINERALNA	10 CM
PAROIZOLACJA FOLIA POLIETYLEN.	
STROP ŻELBETOWY	

TERAKOTA	
BETON	5 CM
FOLIA PCV	
STYROPIAN	5CM
WYLEWKA	3CM
GRUZ PIANOBETONOWY	12CM
PAPA	
STROP ŻELBETOWY	

TERAKOTA	
BETON	5 CM
STYROPIAN "FLOORMATE"	10 CM
PAPA	
BETON (Z KĄTEM NA SIATCE)	5 CM
PIASEK	10 CM

KAMIEŃ	8 CM
GRYS 4÷8 MM	8 CM
FLIZELINA FILTRUJĄCA	
STYROPIAN "ROOFMATE"	8 CM
PAPA TERMOZGRZEWALNA	1
PŁYTA ŻELBETOWA (SPADE	10 CM

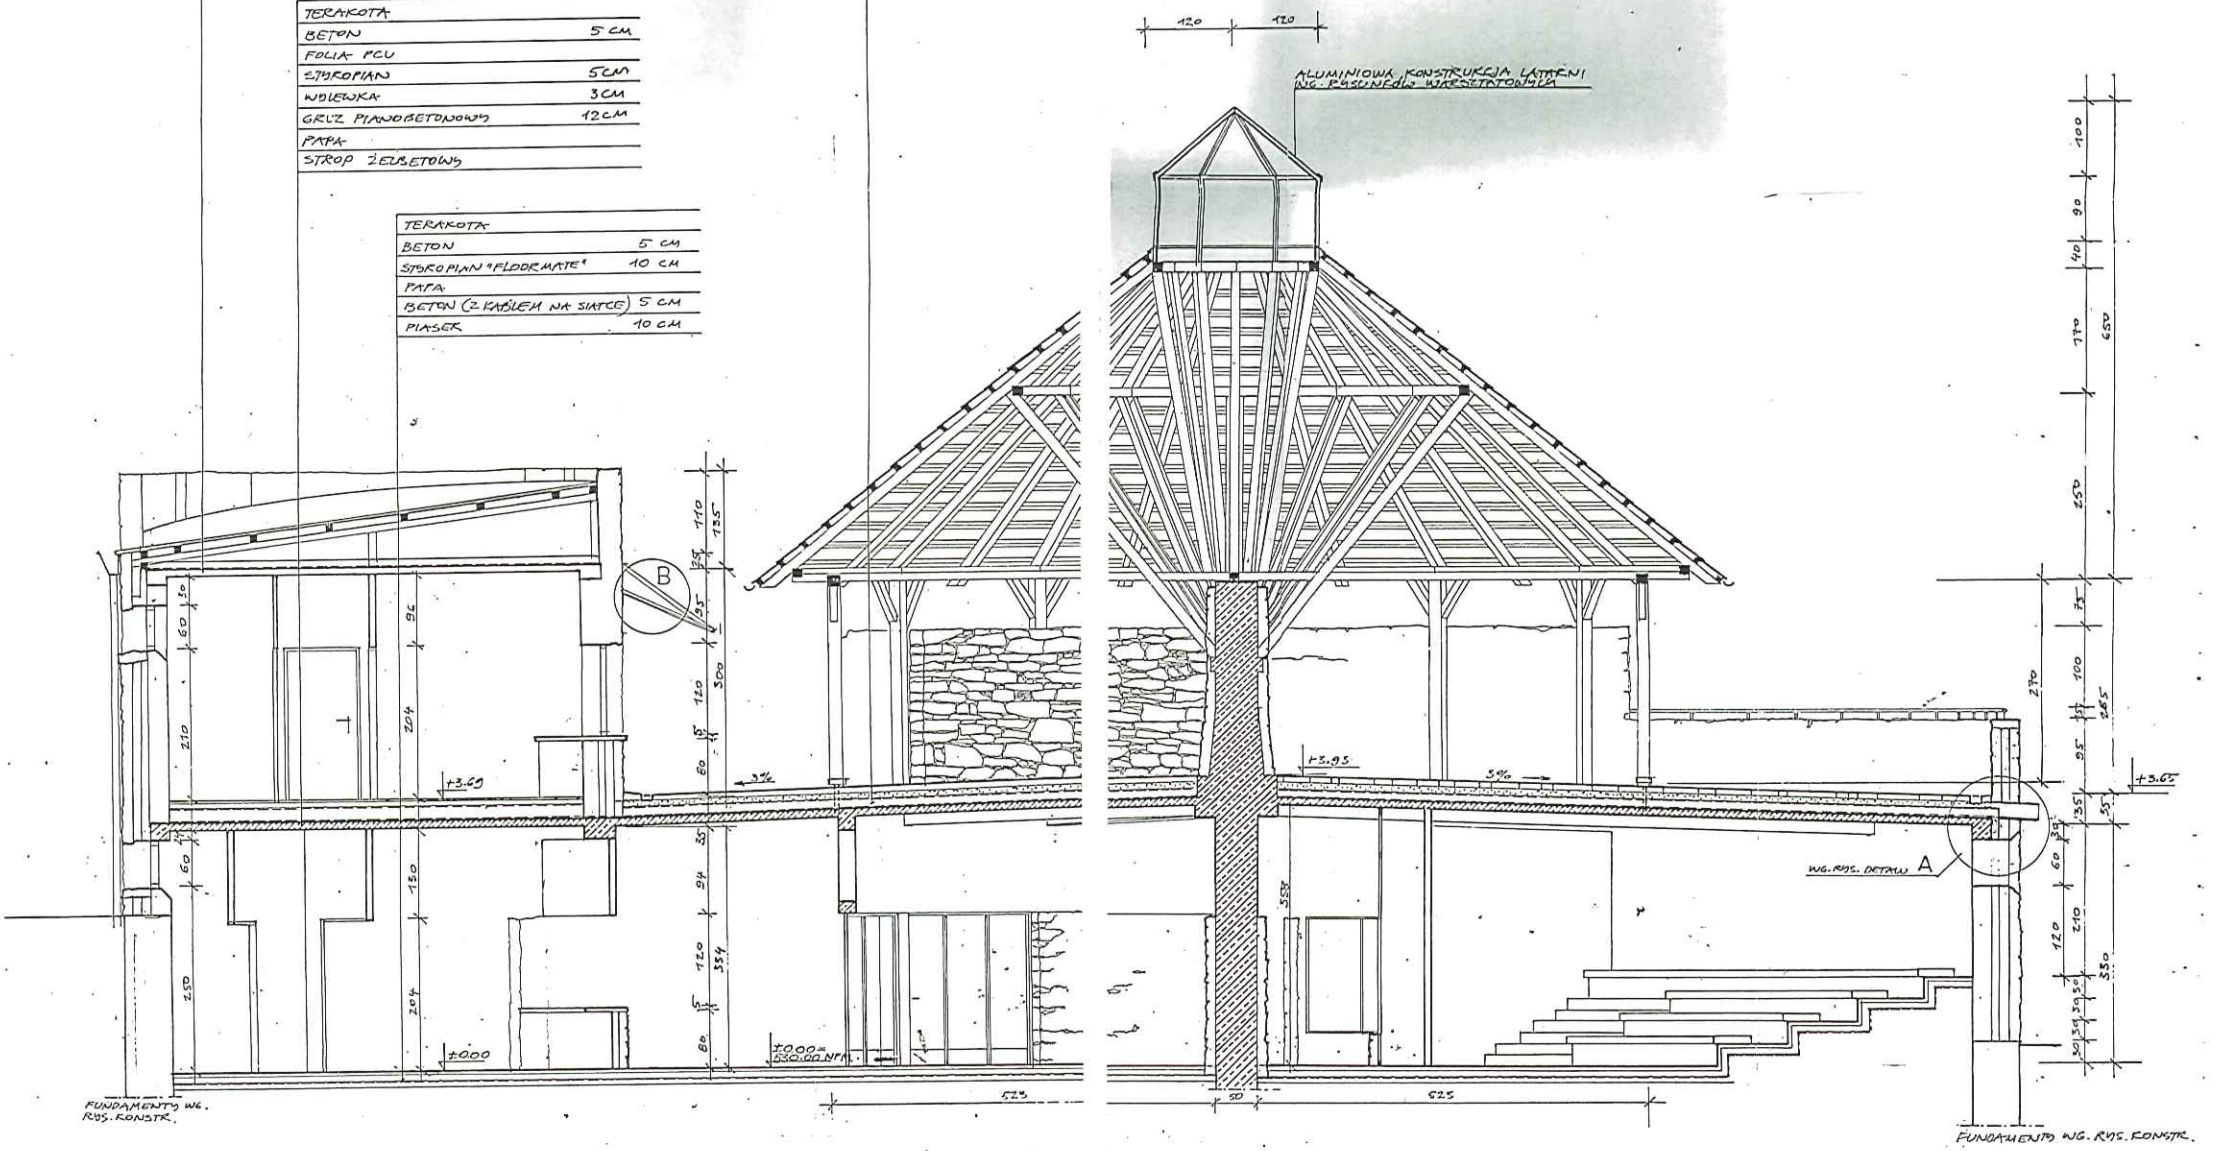

PAWILON EKSPOZYCYJNY W CZORSZTYNIE
Przekrój A-A 1:50 rys.6
Autorzy: arch. A.Böhm.....
arch. W.Kosiński.....