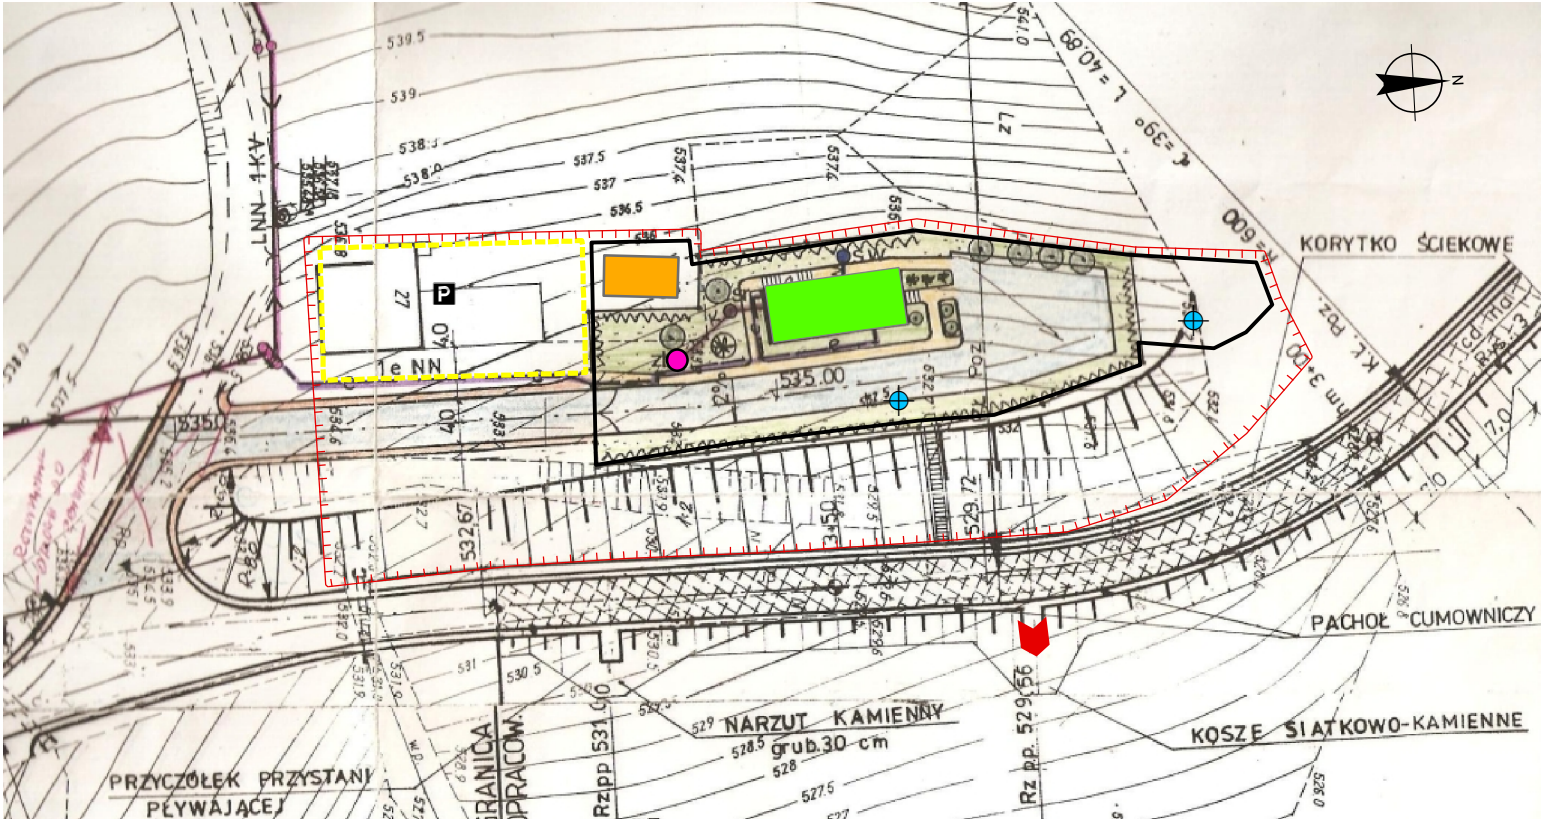

LEGENDA

- Granica dzierżawy (2370 m²)
- Ogrodzenie drewniane
- Parking
- Kontener sanitarny
- Budynek slipu
- Szambo
- Maszt
- Przyczółek pomostu

PRZYSTAŃ ZAMAJERZ - SZKIC